


**QUY HOẠCH CHI TIẾT XÂY DỰNG TỶ LỆ 1/500 ĐIỂM DÂN CƯ
THÔN HÒA BÌNH (GIÁP NHÀ MÁY MÂY), XÃ ĐÔNG NINH, HUYỆN ĐÔNG SƠN, TỈNH THANH HÓA
SƠ ĐỒ TỔ CHỨC KHÔNG GIAN KIẾN TRÚC CẢNH QUAN**

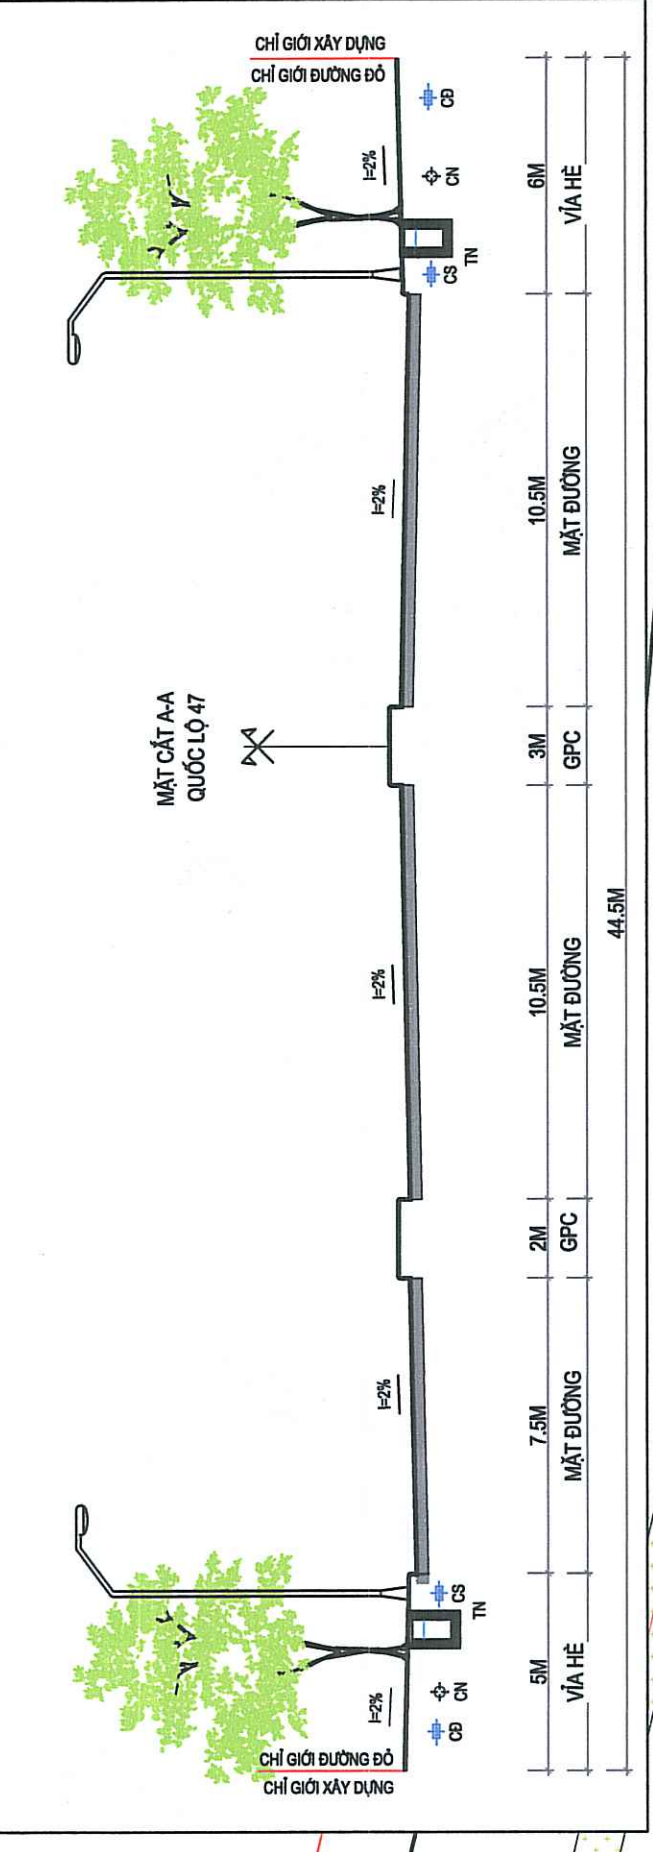

BẢNG THÔNG KÊ CHI TIẾT KÍCH THƯỚC, DIỆN TÍCH CÁC LÔ ĐẤT Ở

I - ĐẤT Ô LIỀN KẾ 1: MĐXD 70% - 85%: TẦNG CAO XÂY DỰNG 02-04S TẦNG

STT	TÊN LÔ ĐẤT	DIỆN TÍCH (m ²)	SỐ LÔ	KÍCH THƯỚC LỘ RỘNG ĐAI (m)	CHI CHỮ
1	LK1-01	112,30	1	3,0m x 22,5m	Lô hình chữ nhật
2	LK1-02	112,30	1	3,0m x 22,5m	Lô hình chữ nhật
3	LK1-03	112,30	1	3,0m x 22,5m	Lô hình chữ nhật
4	LK1-04	105,00	1	3,0m x 21,0m	Lô hình chữ nhật
5	LK1-05	105,00	1	3,0m x 21,0m	Lô hình chữ nhật
6	LK1-06	105,00	1	3,0m x 21,0m	Lô hình chữ nhật
Tổng LK1 652,50					

II - ĐẤT Ô LIỀN KẾ 2: MĐXD 70% - 90%: TẦNG CAO XÂY DỰNG 02-04S TẦNG

STT	TÊN LÔ ĐẤT	DIỆN TÍCH (m ²)	SỐ LÔ	KÍCH THƯỚC LỘ RỘNG ĐAI (m)	CHI CHỮ
1	LK2-01	111,00	1	7m x 16,5m - 4,5	Lô vát góc 3m
2	LK2-02	99,00	1	6,0m x 17,5m	Lô hình chữ nhật
3	LK2-03	99,00	1	6,0m x 17,5m	Lô hình chữ nhật
4	LK2-04	99,00	1	6,0m x 17,5m	Lô hình chữ nhật
5	LK2-05	99,00	1	6,0m x 17,5m	Lô hình chữ nhật
6	LK2-06	99,00	1	6,0m x 17,5m	Lô hình chữ nhật
7	LK2-07	99,00	1	6,0m x 17,5m	Lô hình chữ nhật
8	LK2-08	99,00	1	6,0m x 17,5m	Lô hình chữ nhật
9	LK2-09	99,00	1	6,0m x 17,5m	Lô hình chữ nhật
10	LK2-10	99,00	1	6,0m x 17,5m	Lô hình chữ nhật
11	LK2-11	99,00	1	6,0m x 17,5m	Lô hình chữ nhật
12	LK2-12	99,00	1	6,0m x 17,5m	Lô hình chữ nhật
13	LK2-13	99,00	1	6,0m x 17,5m	Lô hình chữ nhật
14	LK2-14	99,00	1	6,0m x 17,5m	Lô hình chữ nhật
15	LK2-15	99,00	1	6,0m x 17,5m	Lô hình chữ nhật
16	LK2-16	99,00	1	6,0m x 17,5m	Lô hình chữ nhật
17	LK2-17	94,50	1	6m x 16,5m - 4,5	Lô vát góc 3m
Tổng LK2 1.690,50					

III - ĐẤT Ô LIỀN KẾ 3: MĐXD 70% - 95%: TẦNG CAO XÂY DỰNG 02-04S TẦNG

STT	TÊN LÔ ĐẤT	DIỆN TÍCH (m ²)	SỐ LÔ	KÍCH THƯỚC LỘ RỘNG ĐAI (m)	CHI CHỮ
1	LK3-01	97,20	1	6,5m x 18,5m - 4,5	Lô vát góc 3m
2	LK3-02	101,7	1	5,5m x 18,5m	Lô hình chữ nhật
3	LK3-03	101,7	1	5,5m x 18,5m	Lô hình chữ nhật
4	LK3-04	101,7	1	5,5m x 18,5m	Lô hình chữ nhật
5	LK3-05	101,7	1	5,5m x 18,5m	Lô hình chữ nhật
6	LK3-06	101,7	1	5,5m x 18,5m	Lô hình chữ nhật
7	LK3-07	101,7	1	5,5m x 18,5m	Lô hình chữ nhật
8	LK3-08	101,7	1	5,5m x 18,5m	Lô hình chữ nhật
9	LK3-09	101,7	1	5,5m x 18,5m	Lô hình chữ nhật
10	LK3-10	101,7	1	5,5m x 18,5m	Lô hình chữ nhật
11	LK3-11	101,7	1	5,5m x 18,5m	Lô hình chữ nhật
12	LK3-12	101,7	1	5,5m x 18,5m	Lô hình chữ nhật
13	LK3-13	97,2	1	6,5m x 18,5m - 4,5	Lô vát góc 3m
14	LK3-14	97,2	1	6,5m x 18,5m - 4,5	Lô vát góc 3m
15	LK3-15	101,7	1	5,5m x 18,5m	Lô hình chữ nhật
16	LK3-16	101,7	1	5,5m x 18,5m	Lô hình chữ nhật
17	LK3-17	101,7	1	5,5m x 18,5m	Lô hình chữ nhật
18	LK3-18	101,7	1	5,5m x 18,5m	Lô hình chữ nhật
19	LK3-19	101,7	1	5,5m x 18,5m	Lô hình chữ nhật
20	LK3-20	101,7	1	5,5m x 18,5m	Lô hình chữ nhật
21	LK3-21	101,7	1	5,5m x 18,5m	Lô hình chữ nhật
22	LK3-22	101,7	1	5,5m x 18,5m	Lô hình chữ nhật
23	LK3-23	101,7	1	5,5m x 18,5m	Lô hình chữ nhật
24	LK3-24	101,7	1	5,5m x 18,5m	Lô hình chữ nhật
25	LK3-25	101,7	1	5,5m x 18,5m	Lô hình chữ nhật
26	LK3-26	97,2	1	6,5m x 18,5m - 4,5	Lô vát góc 3m
Tổng LK3 2.626,20					

IV - ĐẤT Ô LIỀN KẾ 4: MĐXD 70% - 95%: TẦNG CAO XÂY DỰNG 02-04S TẦNG

STT	TÊN LÔ ĐẤT	DIỆN TÍCH (m ²)	SỐ LÔ	KÍCH THƯỚC LỘ RỘNG ĐAI (m)	CHI CHỮ
1	LK4-01	95,50	1	5,0m x 20,0m - 4,5	Lô vát góc 3m
2	LK4-02	100,00	1	5,0m x 20,0m	Lô hình chữ nhật
3	LK4-03	100,00	1	5,0m x 20,0m	Lô hình chữ nhật
4	LK4-04	100,00	1	5,0m x 20,0m	Lô hình chữ nhật
5	LK4-05	100,00	1	5,0m x 20,0m	Lô hình chữ nhật
6	LK4-06	100,00	1	5,0m x 20,0m	Lô hình chữ nhật
7	LK4-07	100,00	1	5,0m x 20,0m	Lô hình chữ nhật
8	LK4-08	100,00	1	5,0m x 20,0m	Lô hình chữ nhật
9	LK4-09	100,00	1	5,0m x 20,0m	Lô hình chữ nhật
10	LK4-10	100,00	1	5,0m x 20,0m	Lô hình chữ nhật
11	LK4-11	100,00	1	5,0m x 20,0m	Lô hình chữ nhật
12	LK4-12	100,00	1	5,0m x 20,0m	Lô hình chữ nhật
13	LK4-13	100,00	1	5,0m x 20,0m	Lô hình chữ nhật
Tổng LK4 1.295,50					
Tổng (I-IV) 6.264,70					

CƠ QUAN PHÊ DUYỆT:
ỦY BAN NHÂN DÂN HUYỆN ĐÔNG SƠN
KÈM THEO QUYẾT ĐỊNH SỐ: 143/QĐ-UBND NGÀY 23 THÁNG 8 NĂM 2024

CƠ QUAN THẨM ĐỊNH:
PHÒNG KINH TẾ - HẠ TẦNG HUYỆN ĐÔNG SƠN
KÈM THEO VĂN BẢN SỐ: 143/ĐP-KTHT NGÀY 21 THÁNG 8 NĂM 2024

CƠ QUAN TỔ CHỨC LẬP QUY HOẠCH:
BAN QLDA ĐẦU TƯ XÂY DỰNG HUYỆN ĐÔNG SƠN
KÈM THEO TỜ TRÌNH SỐ: 1742/TT-TR-BQLDA NGÀY 20 THÁNG 8 NĂM 2024

CÔNG TRÌNH - ĐỊA ĐIỂM:
QUY HOẠCH CHI TIẾT XÂY DỰNG TỶ LỆ 1/500 ĐIỂM DÂN CƯ THÔN HÒA BÌNH (GIÁP NHÀ MÁY MÂY), XÃ ĐÔNG NINH, HUYỆN ĐÔNG SƠN

TÊN BẢN VẼ:
SƠ ĐỒ TỔ CHỨC KHÔNG GIAN KIẾN TRÚC CẢNH QUAN

BẢN VẼ: QH-04 TỶ LỆ: 1/500 NGÀY 23/8/2024

THIẾT KẾ: KTS. NGUYỄN ANH CHIẾN

CHỦ TRÌ: KS. LÊ TẾ THỊNH

TRƯỞNG PHÒNG: KS. LỮ TRỌNG THỊN

QL. KỸ THUẬT: GIÁM ĐỐC

NGUYỄN VĂN ĐĂNG

BẢNG THÔNG KÊ DIỆN TÍCH CHI TIẾT KINH TẾ VÀ THUYẾT CÁCH ĐẤT


